


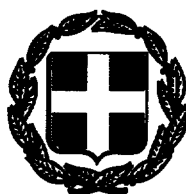

ΕΦΗΜΕΡΙΣ ΤΗΣ ΚΥΒΕΡΝΗΣΕΩΣ

ΤΗΣ ΕΛΛΗΝΙΚΗΣ ΔΗΜΟΚΡΑΤΙΑΣ

ΤΕΥΧΟΣ ΤΕΤΑΡΤΟ Αρ. Φύλλου 394

21 Απριλίου 1994

ΠΕΡΙΕΧΟΜΕΝΑ

ΑΝΑΔΑΣΩΣΕΙΣ

ΑΠΟΦΑΣΕΙΣ

Αριθ. ΔΙΔΣ 751 (1)

Άρση αναδασωτέας έκτασης 8,00 στρεμ. αγροκτήματος "Δράμας - Αμπελόκηποι" Ν. Δράμας.

Ο ΝΟΜΑΡΧΗΣ ΔΡΑΜΑΣ

1. Τις διατάξεις του Ν. 3200/55, περί διοικητικής αποκέντρωσης, όπως τροποποιήθηκε και συμπληρώθηκε μεταγνέστερα με το Ν.Δ. 532/70.

2. Τις διατάξεις του άρθρου 117 παρ. 3 του Συντάγματος.

3. Τις διατάξεις του Ν. 998/79 "περί προστασίας δασών κλπ. και ειδικώτερα:

α) του άρθρου 41 παρ. 1β.

β) του άρθρου 38 παρ. 1.

γ) του άρθρου 44 παρ. 1 και 2.

4. Την αριθ. 74028/20.7.73 απόφαση Νομαρχίας Δράμας με την οποία έχει κηρυχθεί αναδασωτέα έκταση 350 στρ. στην περιοχή Κορυλόβου Δράμας αγροκτήματος "Δράμα - Αμπελόκηποι"

5. Την αριθμ. 6886/εγκ. 162/25.5.90 απόφαση του Νομάρχη Δράμας «περί κατανομής αρμοδιοτήτων».

6. Την από 10.3.1994 αίτηση των: α) Γεωργοπούλου Σοφίας β) Παπαδημητρίου Μαρίας γ) Γεωργαντοπούλου Βασιλείου με την οποία ζητούν να γίνει άρση της αναδάσωσης του τεμαχίου τους, έκτασης 10 στρ. (αριθ. 255, 256, 257 και 292 x 8) στην περιοχή Κορυλόβου Δράμας αγροκτήματος "Δράμα - Αμπελόκηποι".

7. Ότι έκταση οκτώ (8,00) στρ. από τα δέκα (10,00) στρ. που είναι ιδιοκτησία των πιο πάνω αιτούντων αποτελεί τμήμα εκτάσεως τριακοσίων πενήντα (350) στρ. που κηρύχθηκε αναδασωτέα με την αριθ. 74028/20.7.73 απόφαση της Νομαρχίας Δράμας.

8. Την αριθ. 1705/17.3.93 αναφορά - πρόταση του Δασαρχείου Δράμας, αποφασίζουμε:


Αίρουμε την αναδάσωση σε έκταση οκτώ (8,00) στρ. από τα τριακόσια πενήντα (350) στρ. που κηρύχθηκαν αναδασωτέα με την αριθ. 74028/20.7.73 απόφαση της Νομαρχίας Δράμας στη θέση "Κορύλοβος Δράμας αγροκτήματος "Δράμα - Αμπελόκηποι" και προσδιορίζεται απο τα στοιχεία ΑΒΓΔΕ1, Ε2 όπως φαίνεται στο συνημμένο διάγραμμα που αποτελεί αναπόσπαστο μέρος της απόφασης αυτής.

Η απόφαση αυτή να δημοσιευθεί στην Εφημερίδα της κυβέρνησης.

Δράμα, 7 Απριλίου 1994

Με εντολή Νομάρχη
Ο Διευθυντής Δασών Δράμας
ΝΙΚ. ΣΤΕΦΟΥΛΗΣ

ΑΠΟΣΠΑΣΜΑ ΧΑΡΤΟΥ ΔΡΑΜΑΣ κλιμ. 1:20.000

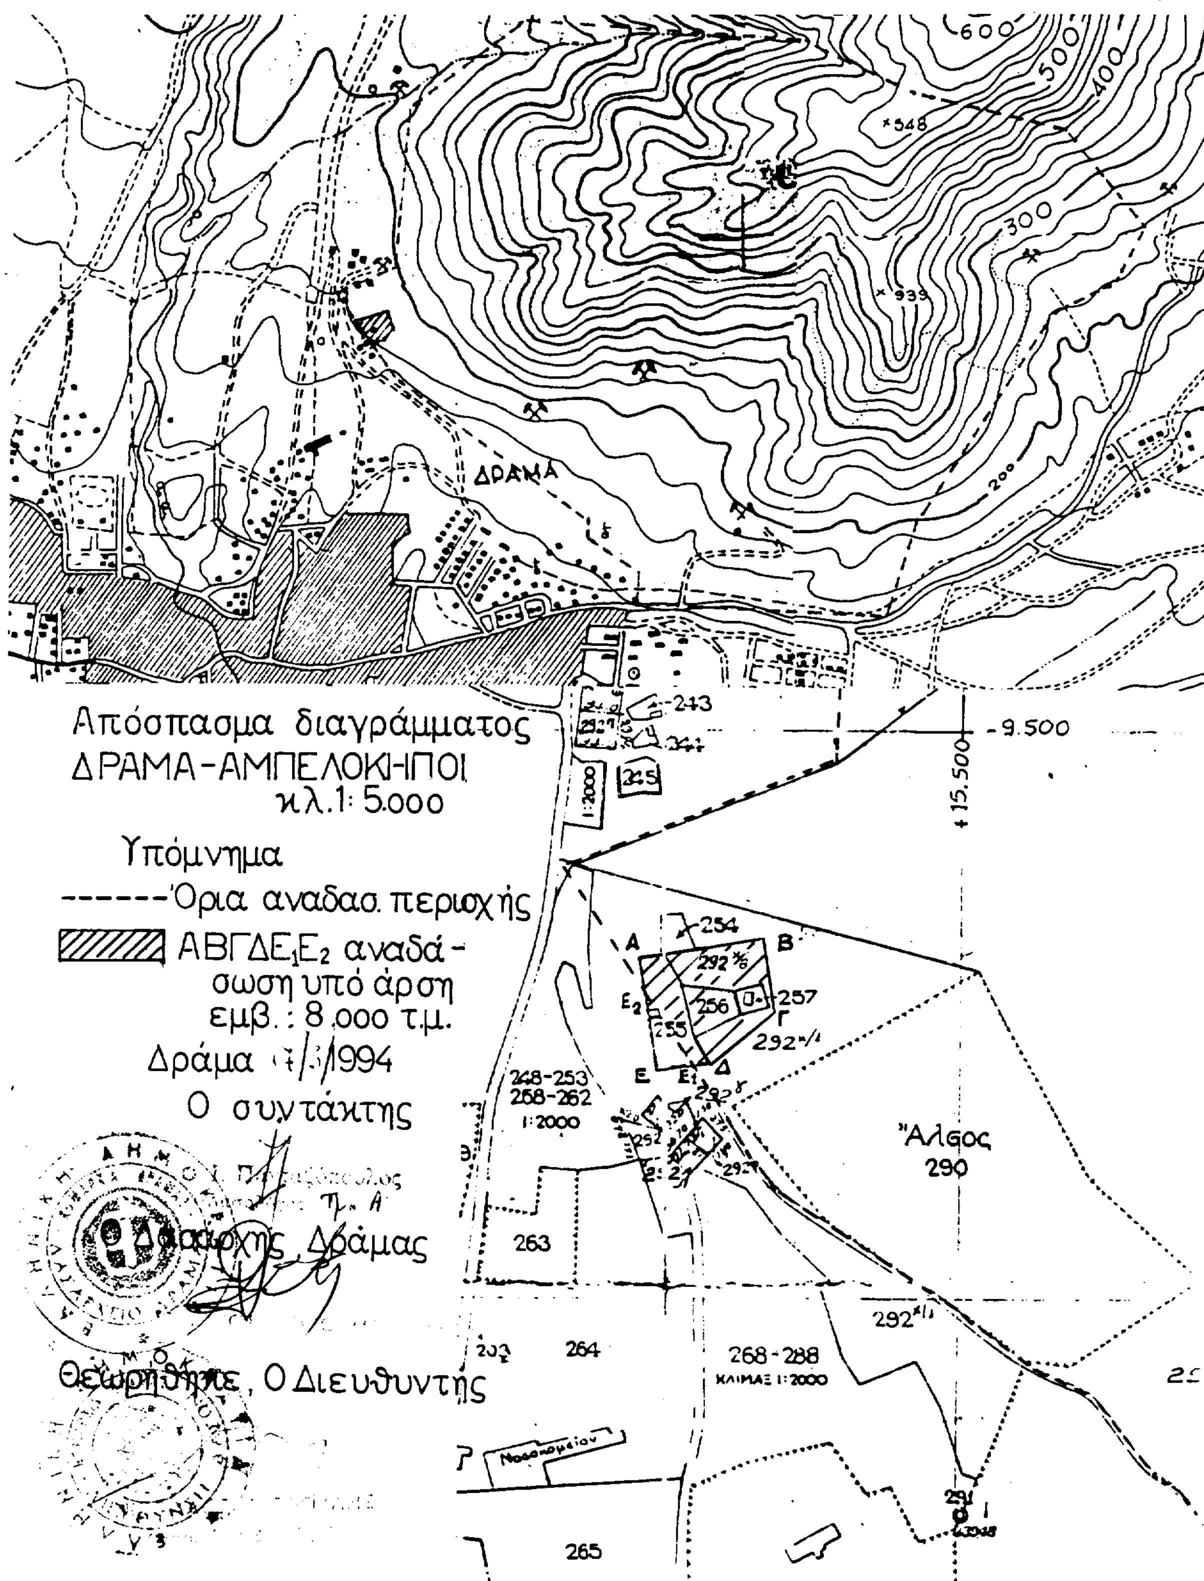

ΑΠΑΛΛΟΤΡΙΩΣΕΙΣ

ΑΠΟΦΑΣΕΙΣ

Αριθ. 658/Φ.420/117 (2)

Καθορισμός των ορίων του αιγιαλού και δημιουργία ζώνης παραλίας στη θέση "ΠΑΛΙΟΒΑΡΚΑ" της Κοινότητας Αρχοντοχωρίου Νομού Αιτωλ/νίας.

Ο ΝΟΜΑΡΧΗΣ ΑΙΤΩΛΙΑΣ ΚΑΙ ΑΚΑΡΝΑΝΙΑΣ

Έχοντας υπόψη:

1. Τις διατάξεις των άρθρων 1 μέχρι και 7 του Α.Ν. 2344/1940 «περί αιγιαλού και παραλίας», όπως τροποποιήθηκαν και συμπληρώθηκαν με τις διατάξεις α) Του άρθρου 13 του Ν. 1078/1980 και β) του άρθρου 23 του Ν. 1337/1983.

2. Τις διατάξεις της παραγράφου 9 του άρθρου 1 του κεφαλαίου Β' της 0.208/181/26.4.1982 (Φ.Ε.Κ. 214/ 26.4.1982 τ. Β') κοινής απόφασης Υπουργών Προεδρίας και Οικονομικών «Αναμόρφωση Συλλογικών Οργάνων Γνωμοδοτικής και Αποφασιστικής Αρμοδιότητας του Υπουργείου Οικονομικών».

3. Την από 1/4/1994 έκθεση της επιτροπής καθορισμού των ορίων αιγιαλού και παραλίας και θέσεων αμμοληψίας, που καθόρισε τα όρια του αιγιαλού και της παραλίας στην παραλία "ΠΑΛΙΟΒΑΡΚΑ" της Κοινότητας Αρχοντοχωρίου Νομού Αιτωλ/νίας και το από του Σεπτέμβριο του 93 τοπογραφικό διάγραμμα με κλίμακα 1:500 του Κων/νου Β. Ρόκκου Πολ. Μηχανικού που θεωρήθηκε στις 5/11/1993 από την Διεύθυνση Τεχνικών υπηρεσιών της Νομαρχίας Αιτωλ/νίας και συνοδεύει την έκθεση της προαναφερόμενης Επιτροπής.

4. Τη σύμφωνη γνώμη του Γενικού Επιτελείου Ναυτικού, που διατυπώθηκε στο 544.5/58/94/15.2.94 έγγραφό του.

5. Τις διατάξεις του άρθρου 1 της παραγράφου του Ν. 3200/1955 (Φ.Ε.Κ. 97/Α'/1955 «περί διοικητικής αποκεντρώσεως» σε συνδυασμό με τις διατάξεις του από 28.6.1955 Β.Δ. «περί εξαιρέσεως από της κατά το άρθρο 1 παράγραφος 1 του Ν. 3200/55 αρμοδιότητος των Νομαρχών, αντικειμένων τινών αρμοδιότητος του Υπουργού Οικονομικών» του Β.Δ. 704/1970 και του άρθρου 1 παραγράφου 5 του Π.Δ. 71/1984, για μεταβίβαση αρμοδιοτήτων του Υπουργού Οικονομικών στους Νομάρχες και στις περιφερειακές αρχές διανομαρχιακού επιπέδου, αποφασίζουμε:

1. Επικυρώνουμε την από 1/4/1994 έκθεση της Επιτροπής καθορισμού των ορίων αιγιαλού και παραλίας και θέσεων αμμοληψίας, καθώς και το από του Σεπτέμβρη του 1993 τοπογραφικό διάγραμμα, που την συνοδεύει, το οποίο συντάχθηκε απο τον Κων/νο Β. Ρόκκο, Πολ. Μηχανικό με κλίμακ 1:500 και θεωρήθηκε στις 5/11/1993 από την Δ.Τ.Υ επί του οποίου η πιο πάνω Επιτροπή, καθόρισε τα όρια αιγιαλού με α) Την οριογραμμή του αιγιαλού δια συνεχούς ερυθράς πολυγωνικής γραμμής Α1, Α2, ... Α10 οι οποίες κορυφές εξασφαλίζονται από τριγωνομετρικά σημεία που αναφέρονται πάνω στο τοπογραφικό διάγραμμα με τις συντεταγμένες των χ, ψ που είναι γραμμένες πάνω στο υπόμνημα του σχεδίου.

β) Την οριογραμμη της παραλίας Π1, Π2, ... Π10 και πλευρές παράλληλες προς τις πλευρές του αιγιαλού και σε απόσταση 10 (δέκα) μέτρα απ' αυτή επειδή δεν εξυπηρετούνται οι σκοποί της παραγράφου 1 του άρθρου 7 Α.Ν. 2344/40. αποφαίνεται ότι υπάρχει παλαιός αιγιαλός με κορυφές 1,2 όπως φαίνονται στο τοπογραφικό διάγραμμα και με συντεταγμένες χ, ψ που είναι γραμμένες στο υπόμνηνα του σχεδίου.

Η απόφαση αυτή, με την έκθεση της Επιτροπής και το διάγραμμα να δημοσιευθούν στην Εφημερίδα της Κυβερνήσεως.

Μεσολόγγι, 8 Απριλίου 1994

Ο Νομάρχης
ΚΩΣΤΑΣ ΣΤΑΦΥΛΑΣ

ΕΚΘΕΣΗ
ΕΠΙΤΡΟΠΗΣ ΚΑΘΟΡΙΣΜΟΥ ΤΩΝ ΟΡΙΩΝ ΑΙΓΙΑΛΟΥ ΤΗΣ ΠΑΡΑΛΙΑΣ
(άρθρο 74 Π.Δ. 636/77)

Δια τον καθορισμό το πρώτον των ορίων του αιγιαλού και της παραλίας στη θέση «Παλαιόβαρκα» Κοινότητας Αρχντοχωρίου Ξηρομέρου Ν. Αιτωλοακαρνανίας.

Στον Αστακό σήμερα 1η Απρίλη του έτος 1994 ημέρα Παρασκευή και ώρα 10 π.μ. οι υπογεγραμμένοι:

1. Αριστείδης Σκόκας, φοροτεχνικός, προϊστάμενος Δ.Ο.Υ. Αστακού, ως Πρόεδρος.
2. Ειρήνη Καραθανάση, Τοπογράφος Μηχανικός ως αναπληρώτρια του Διευθυντή Τεχνικών Υπηρεσιών Αιτωλ/νίας, κωλυομένου του Προϊσταμένου τακτικού μέλους της υπηρεσίας αυτής και
3. Αθανάσιος Αθανασόπουλος Ανθ/ρχος Λιμενικού Σώματος, Λιμενάρχης Λευκάδας, αποτελούντες την επιτροπή καθορισμού των ορίων του αιγιαλού και παραλίας δυνάμει του άρθρου 74 του Π.Δ. 636/77 συγκληθείσα κατόπιν του υπ' αριθμ. 5376/10.11.93 εγγράφου του Προέδρου αυτής μετέβημεν επί τόπου στην προαναφερόμενη περιοχή σήμερα την 1η Απρίλη 1994 και λαβόντες υπόψιν:

1. Το υπ' αριθμ. 752/15.10.93 έγγραφο της Κοινότητας Αρχοντοχωρίου Ν. Αιτωλ/νίας, με την Δ/νση Τεχνικών Υπηρεσιών δια μέσου του οποίου η Κοινότητα ζητεί τον καθορισμό των ορίων αιγιαλού και παραλίας στην ανωτέρω περιοχή αρμοδιότητάς της.

2. Το υπό του Κων/νου Β. Ρόκκου, Πολιτικού Μηχανικού, συνταχθέν από Σεπτέμβριο του 1993 το πογραφικό και υψομετρικό διάγραμμα εις τετραπλούν σε κλίμακ 1:500 ηλεγμένο στις 4/11/1993 για την ακρίβεια της αποτύπωσης υπό της Αναστασίας Μούτσιου, τοπογράφου Υπομηχανικού, της Διεύθυνσης Τεχνικών Υπηρεσιών και θεωρήθηκε υπό του Προϊσταμένου της Δ.Τ.Υ. Νομαρχίας Αιτωλ/νίας στις 5/11/93 Θεμιστ. Ντετόπουλου ως το άρθρο 20 του Ν. 719/77 ορίζει.

Τις διατάξεις του Α.Ν. 2344/40 ως ούτος τροποποιήθηκε καθώς και την προς τούτο Δικαστηριακή και Διοικητική Νομολογία (άρθρο 23 παρ. 5 του Ν. 1337/83 άρθρο 3 του Ν. 653/77).

Την υπ' αριθμ. 185/1.2.93 απόφαση του Νομάρχη Αιτ/νίας για τη συγκρότηση της επιτροπής Αιγιαλού και παραλίας.

Την εκ της επιτοπίου μεταβάσεως σχηματισθείσα αντίληψη περί του πλάτους της βρεχόμενης ζώνης της ξηράς και λοιπών στοιχείων ήτοι:

α) Ότι το έδαφος είναι ομαλό στο μεγαλύτερο μέρος αυτού.

β) Ότι δεν υπάρχουν κτίσματα στη ζώνη της παραλίας.

γ) Ότι δεν υπάρχουν αυτοφυή υδρόβια φυτά, βούρλα κ.λπ.

δ) Ότι δεν λιμνάζουν ύδατα, αποφασίζουμε:

1. Καθορίζουμε επί του ως άνω τοπογραφικού διαγράμματος

α) Την οριογραμμή του αιγιαλού δια συνεχούς ερυθράς πολυγωνικής γραμμής Α1, Α2, ... Α10 οι οποίες κορυφές εξασφαλίζονται από τριγωνομετρικά σημεία που αναφέρονται πάνω στο τοπογραφικό διάγραμμα με τις συντεταγμένες των χ, ψ που είναι γραμμένες πάνω στο υπόμνημα του σχεδίου.

β) Την οριογραμμή της παραλίας δια συνεχούς κίτρινης πολυγωνικής γραμμής Π1, Π2, ..., Π10 και πλευρές παράλληλες προς τις πλευρές του αιγιαλού και σε απόσταση 10 (δέκα) μέτρα απ' αυτή επειδή δεν εξυπηρετούνται οι σκοποί της παραγράφου 1 του άρθρου 7 Α.Ν. 2344/40.


Αποφαίνεται ότι υπάρχει παλαιός αιγιαλός με κορυφές 1, 2 όπως φαίνονται στο τοπογραφικό διάγραμμα και με συντεταγμένες χ, ψ που είναι γραμμένες στο υπόμνημα του σχεδίου.

Η παρούσα έκθεση συντάχθηκε σε 17 (δεκαεπτά) αντίγραφα και υπογράφεται όπως παρακάτω:


Η ΕΠΙΤΡΟΠΗ

Ο ΠΡΟΕΔΡΟΣ
ΑΡΙΣΤΕΙΔΗΣ ΣΚΟΚΑΣ


ΤΑ ΜΕΛΗ
ΕΙΡ. ΚΑΡΑΘΑΝΑΣΗ
ΑΘΑΝ. ΑΘΑΝΑΣΟΠΟΥΛΟΣ

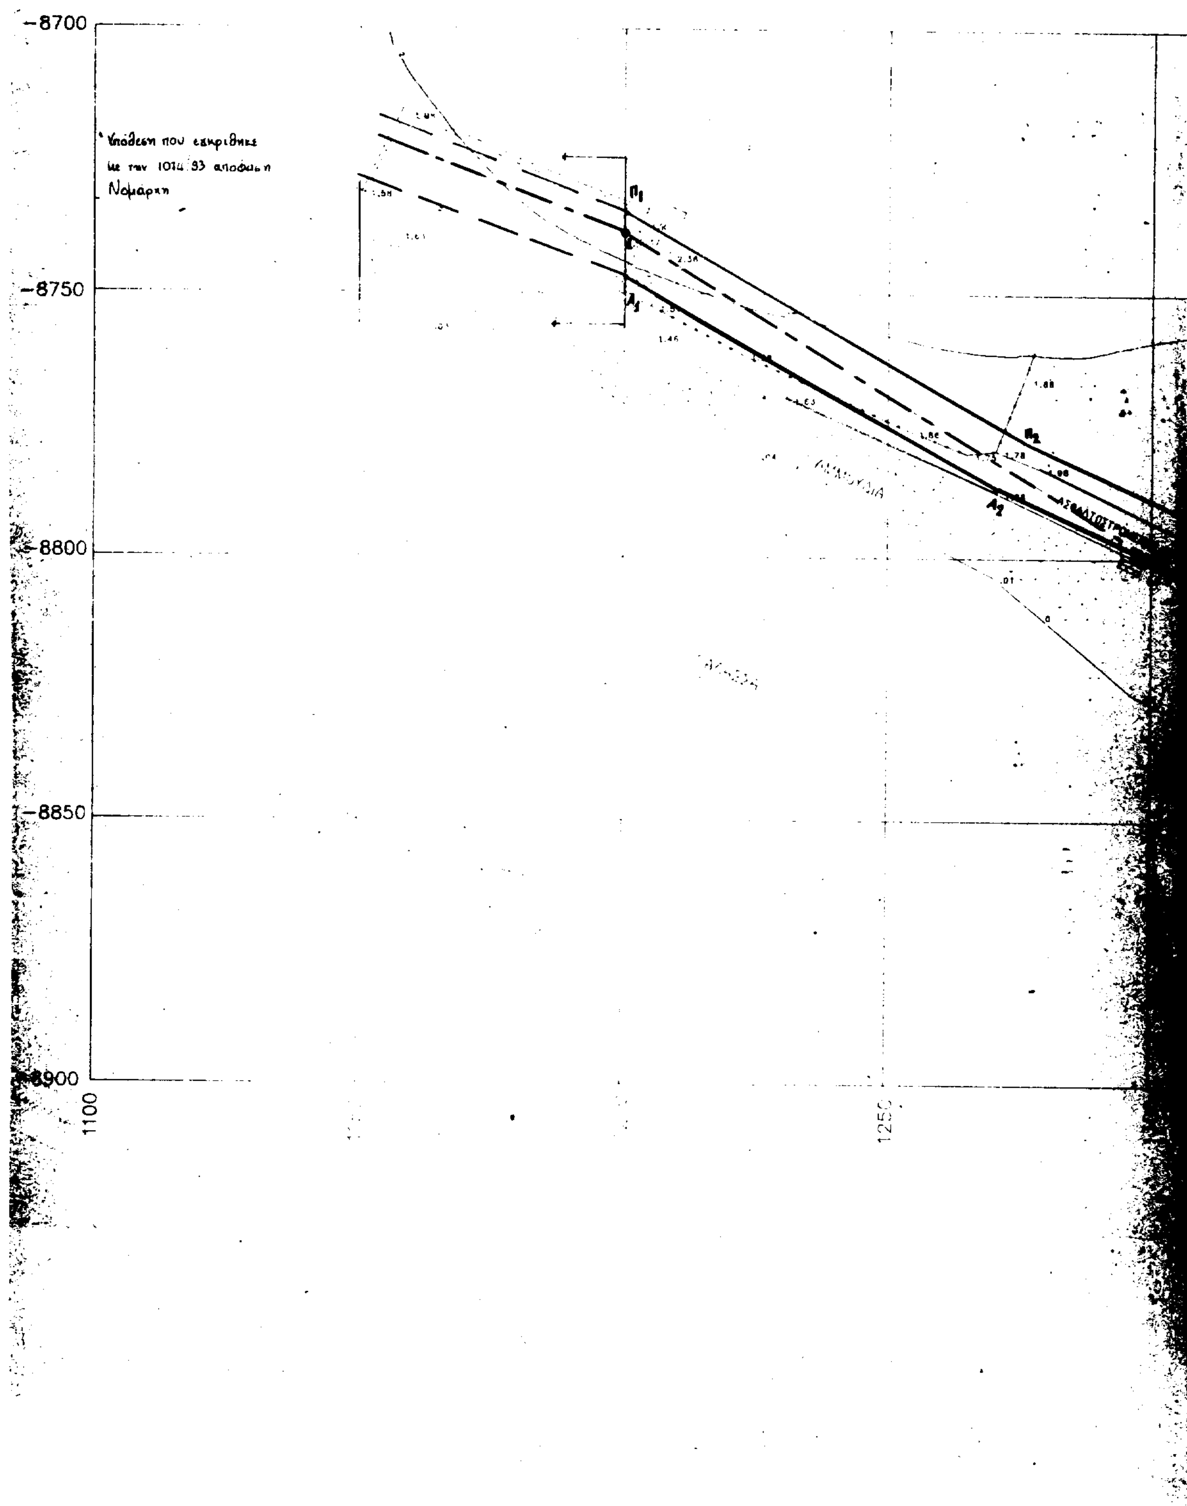

-8700
-8750
-8800
-8850
-8900
1100
1250
Υπόθεση που εγκρίθηκε
με την 1014/93 απόφαση
Νομάρχη
Π1
Α1
Π2
Α2
ΑΣΦΑΛΤΟΣΤΡΩΣΗ

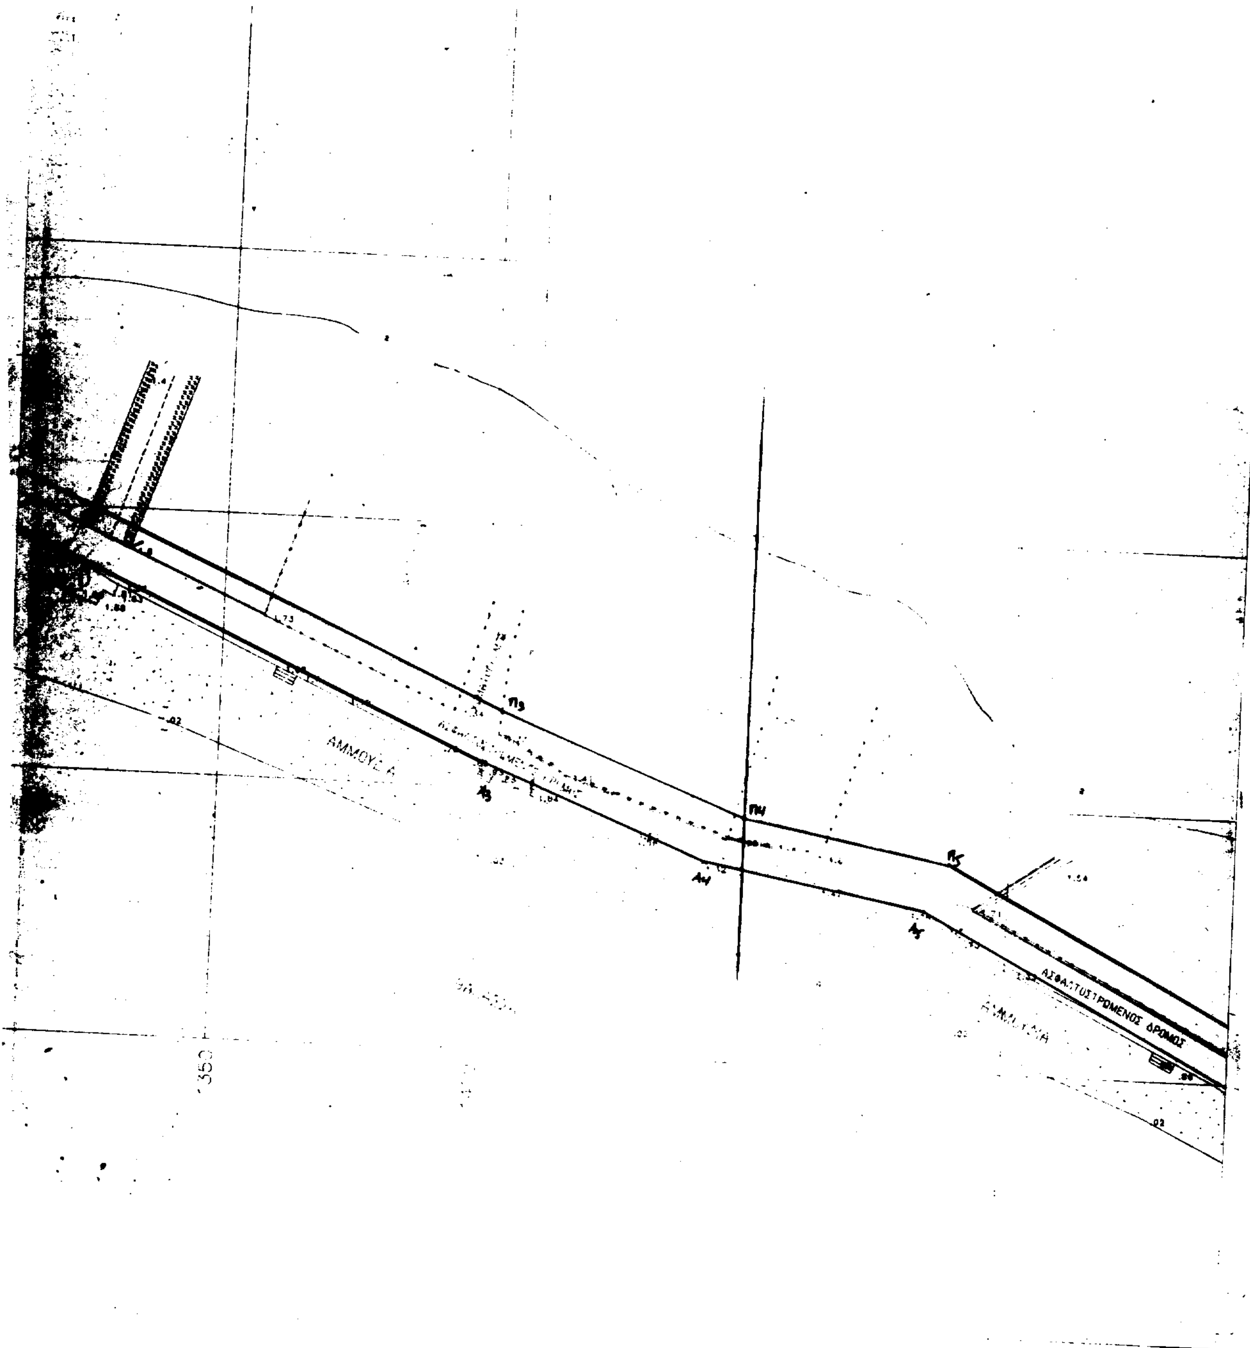

ΑΜΜΟΥΣΑ
Π3
Π4
Π5
Α3
Α4
Α5
ΑΣΦΑΛΤΟΣΤΡΩΜΕΝΟΣ ΔΡΟΜΟΣ

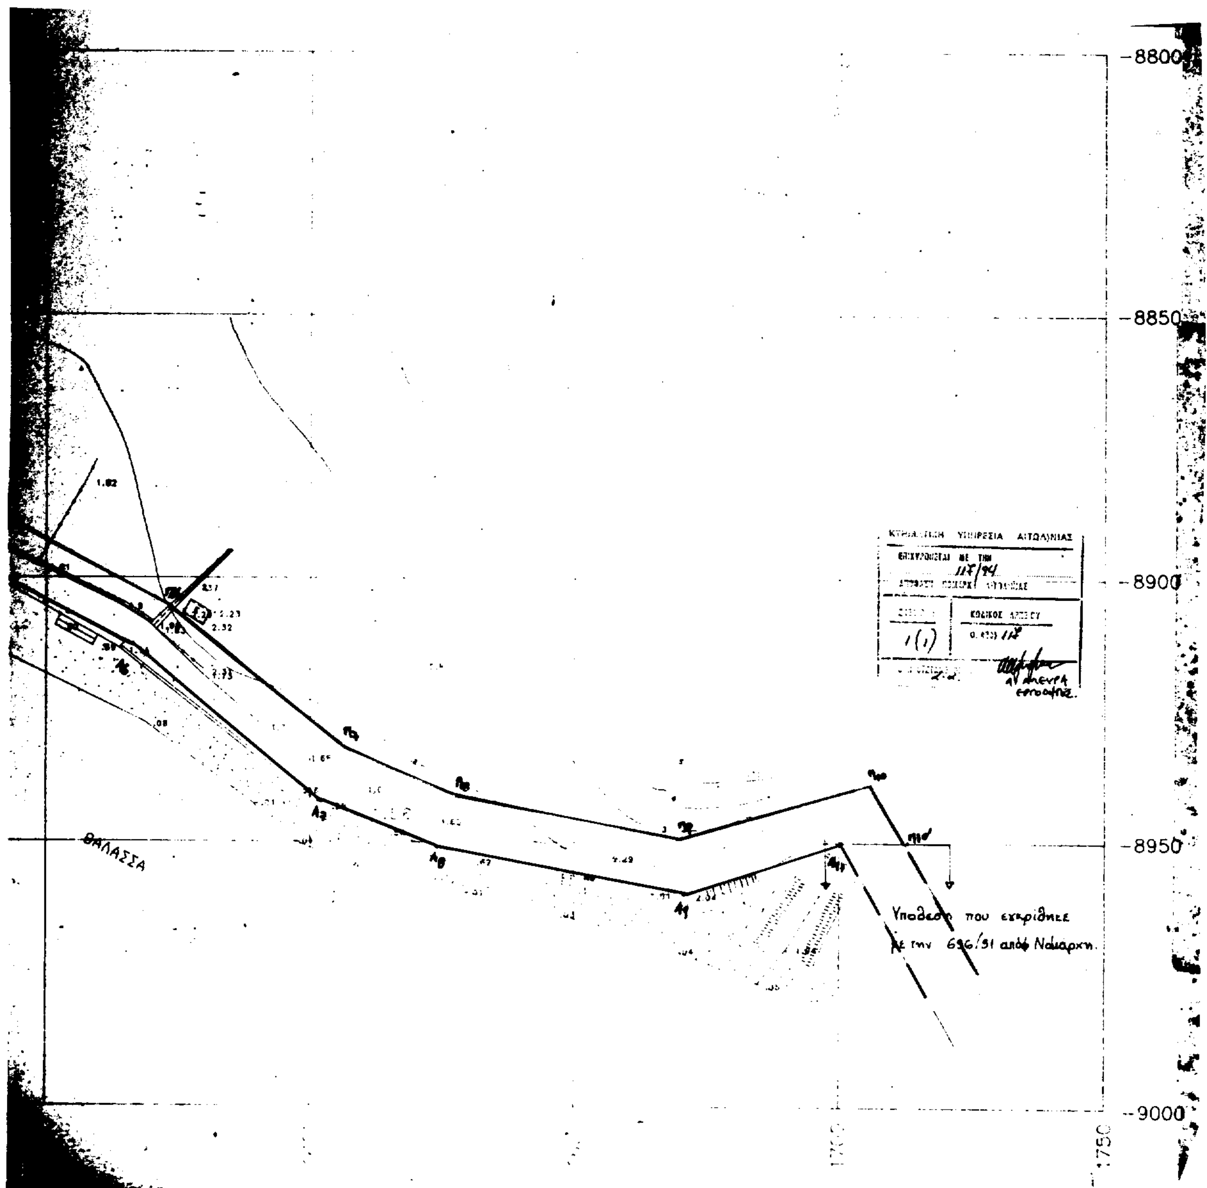
-8800
-8850
-8900
-8950
-9000
ΘΑΛΑΣΣΑ
ΚΤΗΜΑΤΙΚΗ ΥΠΗΡΕΣΙΑ ΑΙΤΩΛ/ΝΙΑΣ
117/94
1(1)
ΚΩΔΙΚΟΣ ΑΡΧΕΙΟΥ
Υποδειξη που εγκρίθηκε
με την 656/91 απόφ Νομάρχη.



ΥΠΟΜΝΗΜΑ

Η εξαρτηση εγινε απο το Κρατικο Δικτυο τηϑ Γ.Τ.Σ. (προβολη ΗΑΤΤ)
Κ.Φ.Χ. 1:100.000 ΠΡΕΒΕΖΑ
Φ=38° 45′ Λ=−2° 45′

ΠΙΝΑΚΑΣ ΣΥΝΤΕΤΑΓΜΕΝΩΝ ΚΟΡΥΦΩΝ, ΠΑΛΑΙΟΥ ΑΙΓΙΑΛ.

ΚΟΡ	Χ	Ψ	ΚΟΡ	Χ	Ψ
1	1200.00	−8740.00			
2	1300.00	−8800.00			

ΠΙΝΑΚΑΣ ΣΥΝΤΕΤΑΓΜΕΝΩΝ ΚΟΡΥΦΩΝ ΑΙΓΙΑΛΟΥ

ΚΟΡ	Χ	Ψ	ΚΟΡ	Χ	Ψ
Α1	1200.00	−8747.00			
Α2	1271.00	−8787.00			
Α3	1400.00	−8845.00			
Α4	1443.00	−8862.00			
Α5	1484.00	−8870.00			
Α6	1565.00	−8912.00			
Α7	1600.00	−8941.00			
Α8	1625.00	−8950.00			
Α9	1671.00	−8960.00			
Α10	1700.00	−8950.00			

Γραμμη Αιγιαλου
Γραμμη Παραλιας παραλληλη σε αποσταση 10 μ.
Γραμμη Παλαιου Αιγιαλου.

Το παρον συνοδευει την απο 1-4-94 εκθεση της επιτροπης

Η ΕΠΙΤΡΟΠΗ
1.
2.
3.

ΔΟΚ 393 ΦΕΚ
ΚΕΙΜΕΝΟ ΣΕΛ
ΣΧΕΔΙΟ ΣΕΛ 8
ΠΟΣΟΣΤΟ 35 %

Μεσσολογγι

ΕΛΛΗΝΙΚΗ ΔΗΜΟΚΡΑΤΙΑ
ΝΟΜΑΡΧΙΑ ΑΙΤΩΛΟΑΚΑΡΝΑΝΙΑΣ

ΤΟΠΟΓΡΑΦΙΚΟ ΔΙΑΓΡΑΜΜΑ

ΓΙΑ ΤΟΝ ΚΑΘΟΡΙΣΜΟ ΑΙΓΙΑΛΟΥ ΚΑΙ ΠΑΡΑΛΙΑΣ
ΣΤΗ ΘΕΣΗ "ΠΑΛΙΟΒΑΡΚΑ"
ΚΟΙΝΟΤΗΤΑΣ ΑΡΧΟΝΤΟΧΩΡΙΟΥ ΞΗΡΟΜΕΡΟΥ

Επισπευδων: ΚΟΙΝΟΤΗΤΑ ΑΡΧΟΝΤΟΧΩΡΙΟΥ

ΚΛΙΜΑΚΑ 1:500

ΑΓΡΙΝΙΟ ΣΕΠΤΕΜΒΡΗΣ 93

ΘΕΩΡΗΘΗΚΕ	ΕΛΕΓΧΘΗΚΕ	Ο ΣΥΝΤΑΞΑΣ
Μεσολογγι 4-11-93	Μεσολόγγι 5-11-1993	